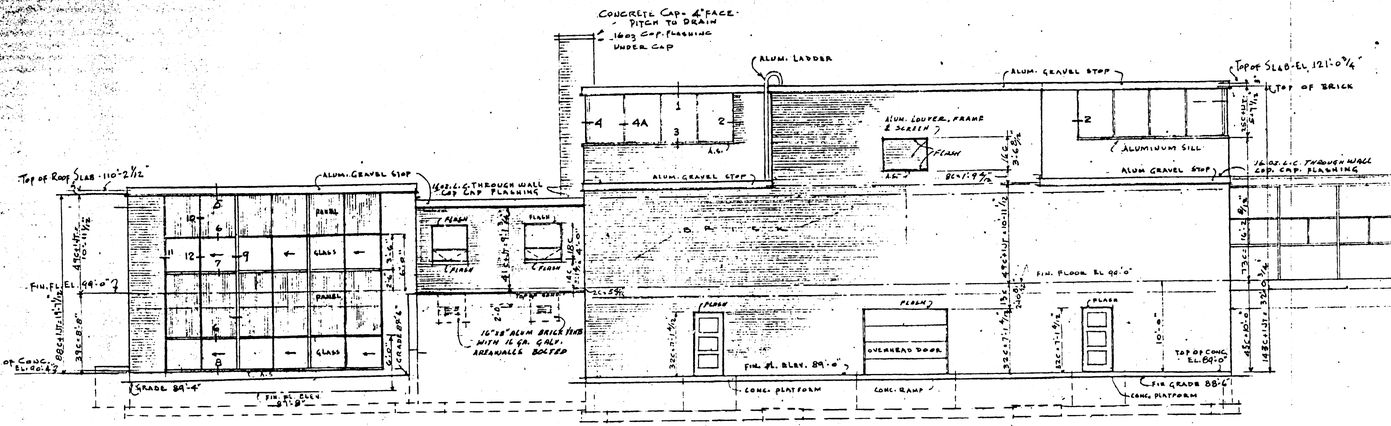

EAST · ELEVATION · Scale 1/8" = 1'-0"

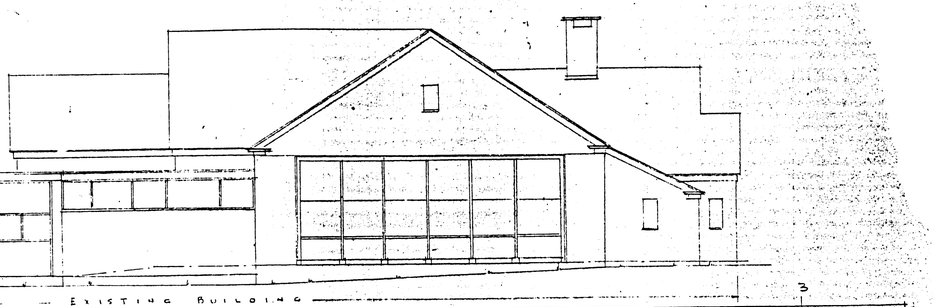

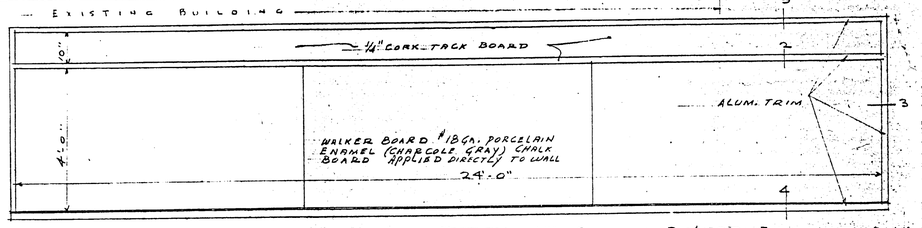

· TYPICAL · CHALK · BOARD · ELEVATION
1/2" = 1'-0"

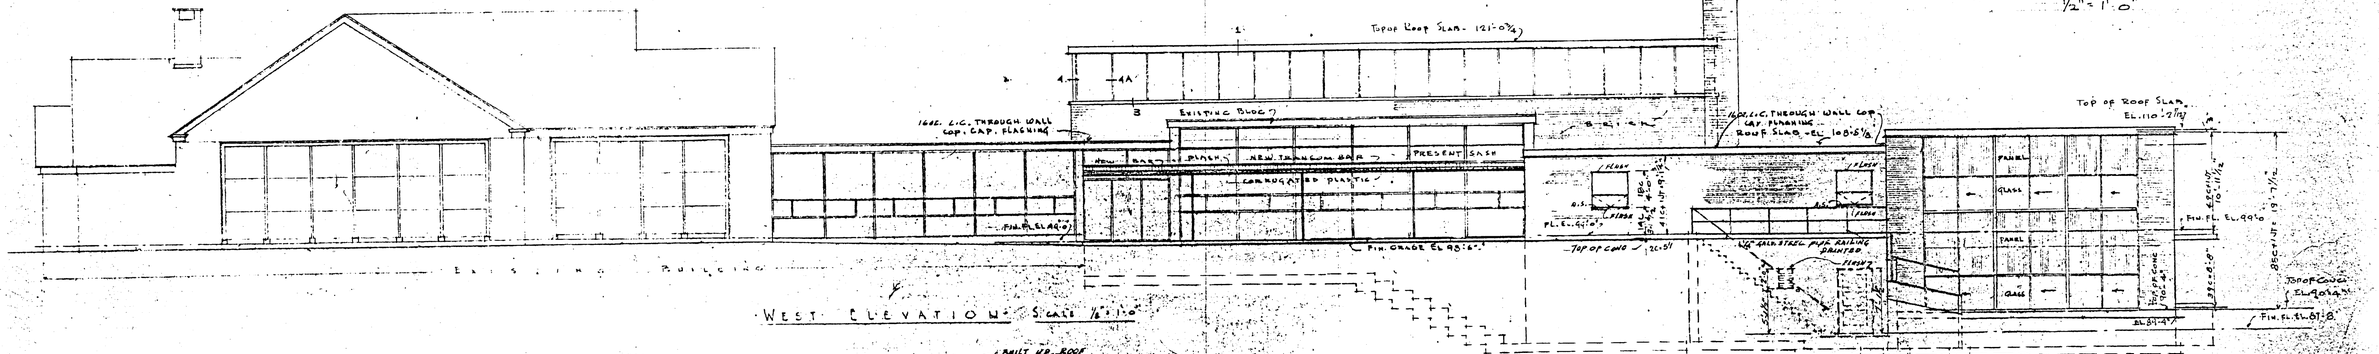

· WEST · ELEVATION · Scale 1/8" = 1'-0"

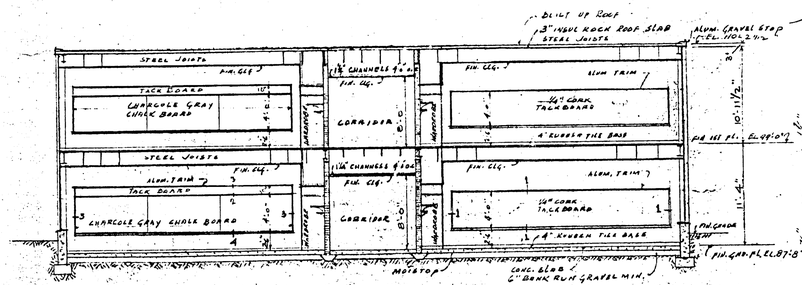

· SECTION · THROUGH · TWO · STORY · CLASS · ROOM · AREA ·
1/8" = 1'-0"

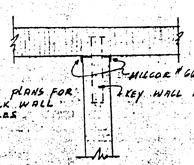

· TYPICAL · BLOCK · WALL · OR ·
· BLOCK & BRICK · WALL · INTERSECTION ·
3/4" = 1'-0"

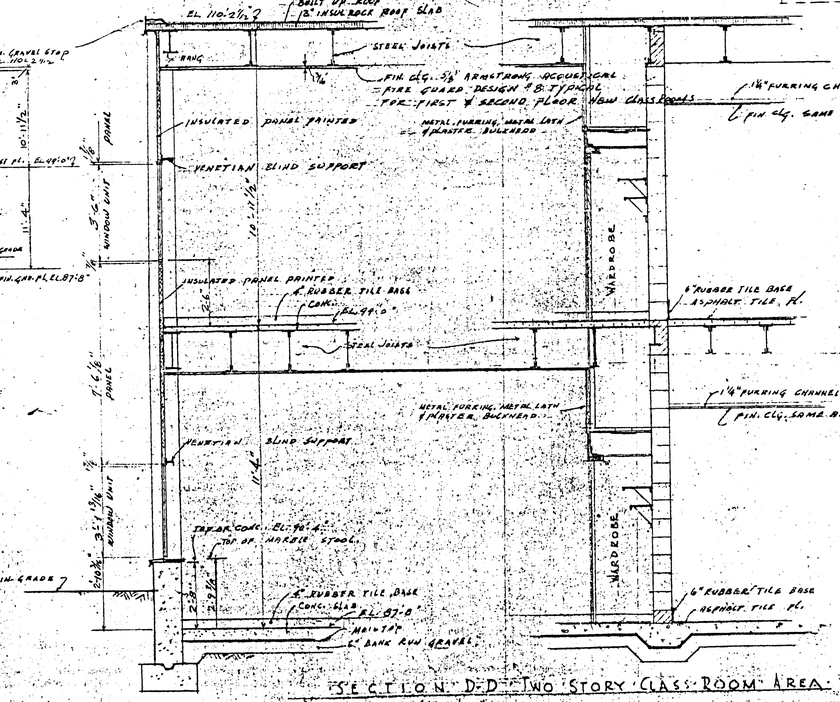

· SECTION · D-D · TWO · STORY · CLASS · ROOM · AREA ·
3/8" = 1'-0"

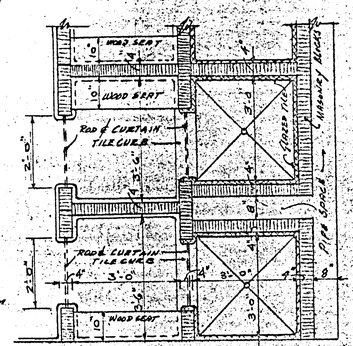

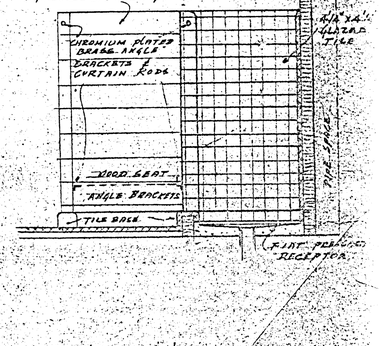

· PLAN & SECTION · THROUGH · GIRLS · SHOWERS ·
1/2" = 1'-0"

ADDITIONS & ALTERATIONS
SHERMAN CONSOLIDATED SCHOOL
SHERMAN, CONN.

PHILIP N. SUNDERLAND &
WILLIAM WEBB SUNDERLAND
ARCHITECTS
DANBURY, CONN.

ELEVATIONS

Dwg. No. 4	Dated 12-1-61	Drawn
Scale 1/8" = 1'-0"	Revised 3/26/62	Checked

H 20